

レントウパズル® HS52

ピット2段・地上5段昇降横行式

HS52
ピット2段・地上5段
昇降横行式

標準装備


- パレット落下防止装置
- 非常停止装置
- 停電時制動装置
- 前面可動安全ゲート
- 検知センサ (侵入・車長・区画・ゲート乗越え)
- オーバーラン防止装置
- ソレノイドロックキー
- 操作認証
- 無人確認ボタン
- 低騒音モーター

オプション


- 故障出力用接点
- 回転灯
- 消火用歩廊
- 装置内照明設備
- 簡易防振ゴム
- B2F用消火ノズル
- タッチレス仕様(IC)
- リモコン呼出システム
- EV充電システム




装置平面図

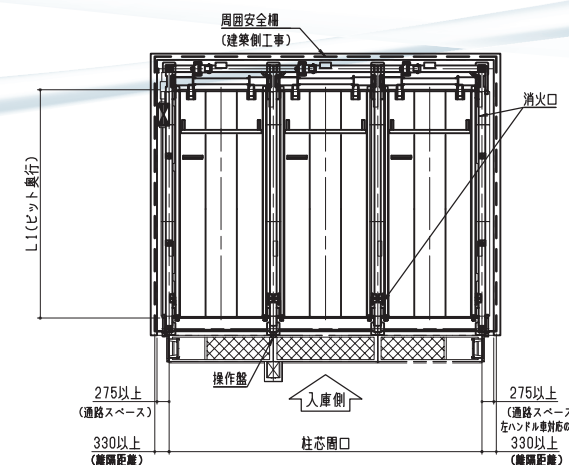


基礎荷重図

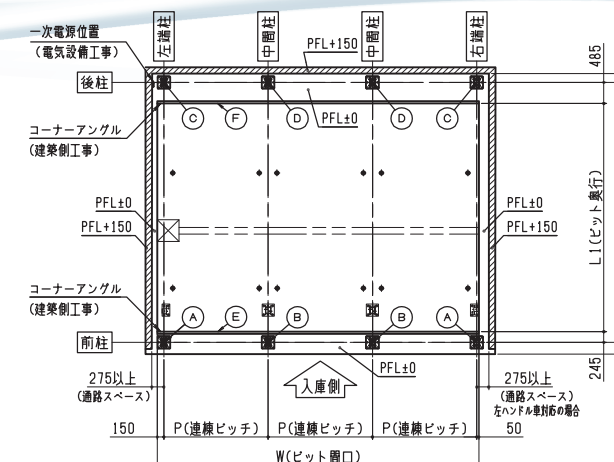

装置正面図

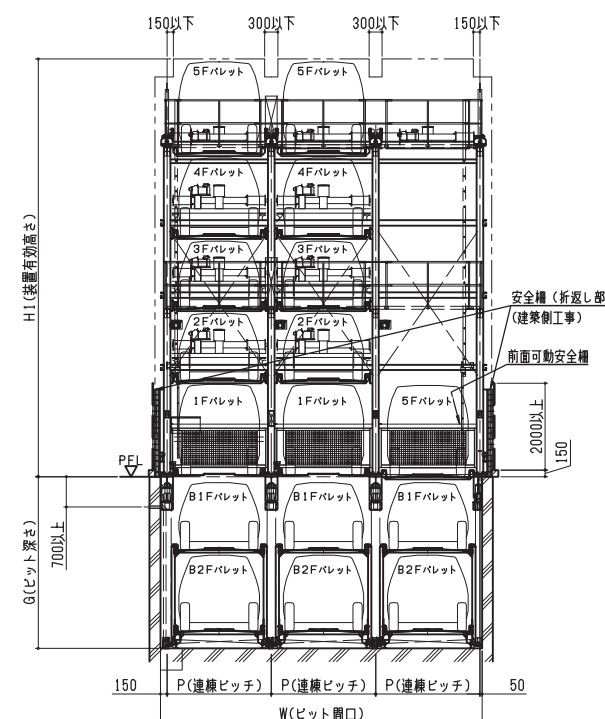

装置側面図

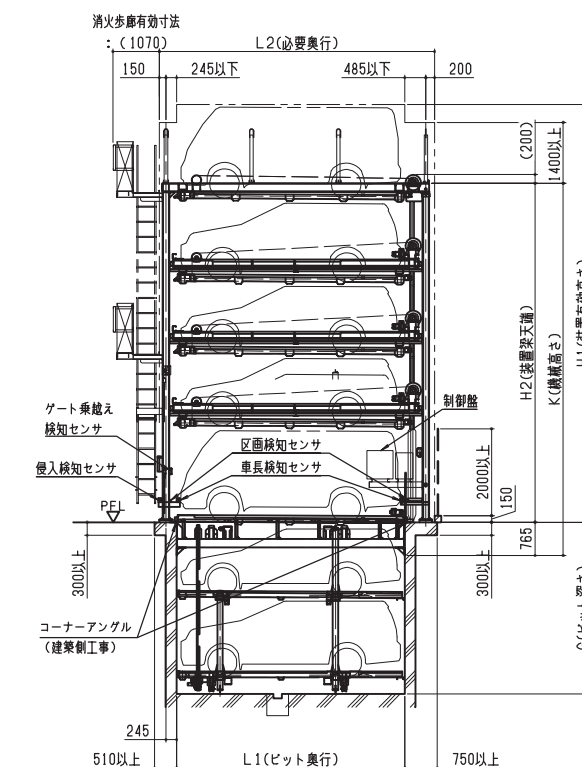


- ピット昇降式
 - 2N-DG
 - 2N-DGT
 - 2N-UG
 - 3N-DG
 - 3N-DGT
 - 3N-UG
- ピット1段昇降横行式
 - HT11
 - HT21
 - HS31
 - HS41
 - HS51
- ピット2段昇降横行式
 - HS22
 - HS32
 - HS42
 - HS52
- 地上昇降横行式
 - HT20
 - HS30
 - HS40
 - HS50
- 地上昇降横行縦列式
 - HS30W
 - HS40W
 - HS50W

ピット2段・地上5段昇降横行式



1番パレットのお車を出庫する時の動き

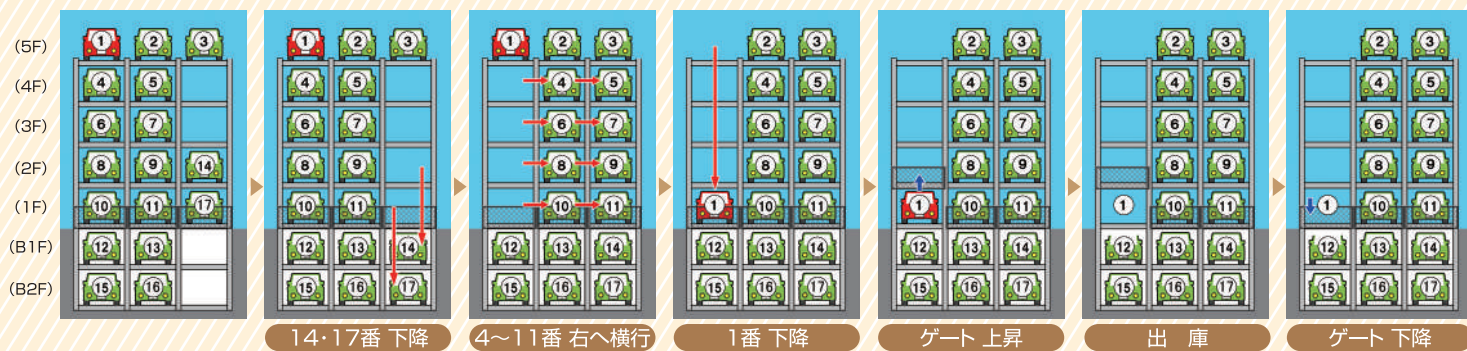

レントウパズル® HS52																		
ピット2段・地上5段昇降横行式																		
機種	標準ルーフ仕様						5・1F/ハイルーフ仕様											
方式	TT490			ST525			GT550			TH490			SH525			GH550		
仕様	約17			約17			約18			約17			約18					
分類記号	TT490			ST525			GT550			TH490			SH525			GH550		
収容可能車諸元	全高 (mm)	全長 (mm)	4700	5050	5300	4700	5050	5300	4700	5050	5300	4700	5050	5300	4700	5050	5300	
		全幅 (mm)	1750	1850	1950	1750	1850	1950	1750	1850	1950	1750	1850	1950	1750	1850	1950	
		5F	5F	2100			2100			2100			2100			2100		
			4F	1700			1800			1800			1800			1800		
			3F	1700			1550			1550			1550			1550		
			2F	1700			1550			1550			1550			1550		
			1F	1900			2100			2100			2100			2100		
			B1F	1550			2100			2100			2100			2100		
			B2F	1750			2100			2100			2100			2100		
		重量 (kg)	2300			2300			2300			2300			2300			
最低地上高 (mm)	120																	
ピット奥行 (mm)	L1	4900	5250	5500	4900	5250	5500	4900	5250	5500	4900	5250	5500	4900	5250	5500		
必要奥行 (mm)	L2	5980	6330	6580	5980	6330	6580	5980	6330	6580	5980	6330	6580	5980	6330	6580		
連続ピッチ (mm)	P	2300	2400	2500	2300	2400	2500	2300	2400	2500	2300	2400	2500	2300	2400	2500		
ピット間口 (mm)	W	P × [N] + 200																
ピット深さ (mm)	G	3950 (水上) / 4850 (水上)																
装置有効高さ (mm)	H1	9605																
装置梁天端 (mm)	H2	7795																
機械高さ (mm)	K	8560																
垂直荷重 (ton)		A	4.6	B	8.7	C	3.5	D	6.5	E	2.3	F	1.7					

[N]は連棟数を示す。(最大8連棟迄)
 ・表中のサイズは代表的なバリエーションです。
 ・全長4700mm~5300mmの間で±50mmの対応可能。
 ・全幅1750mm~2000mmの間で±50mmの対応可能。
 ・B2F全高1750mm未満の場合は、1Fの収容車全幅が変更となります。
 ・他詳細、仕様についてはお問い合わせ下さい。